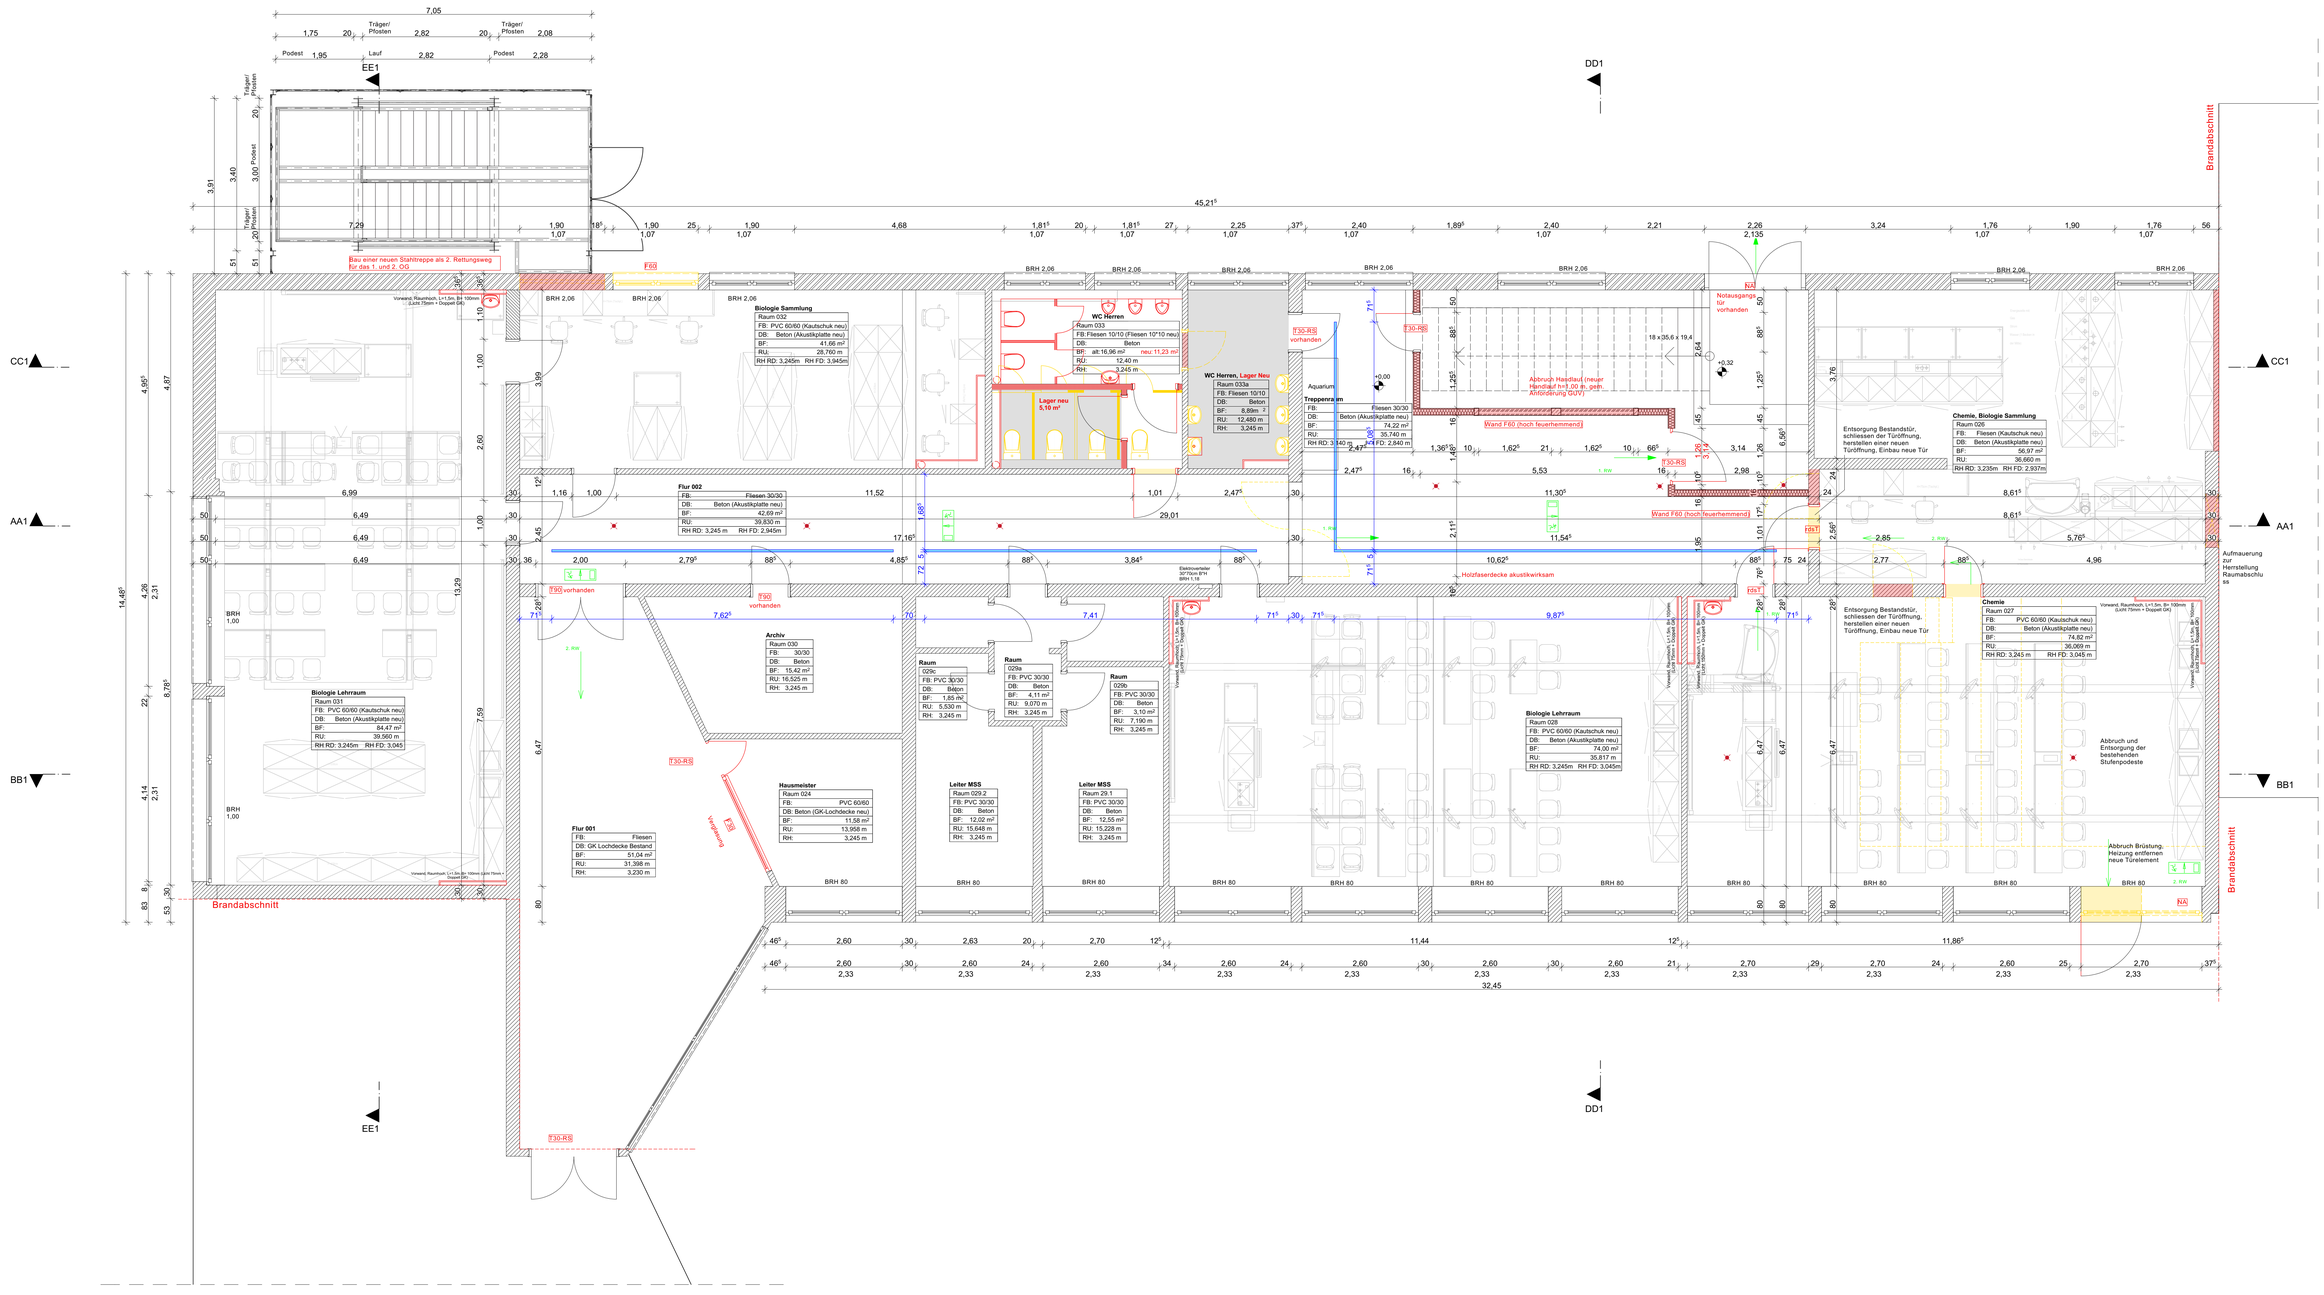
Bau einer neuen Stahltreppe als 2. Rettungsweg für das 1. und 2. OG
Brandabschnitt
Brandabschnitt
Biologie Sammlung
Raum 032
FB: PVC 60/60 (Kautschuk neu)
DB: Beton (Akustikplatte neu)
BF: 41,66 m²
RU: 28,760 m
RH RD: 3,245m RH FD: 3,945m
WC Herren
Raum 033
FB:Fliesen 10/10 (Fliesen 10*10 neu)
DB: Beton
BF: alt:16,96 m² neu: 11,23 m²
RU: 12,40 m
RH: 3,245 m
WC Herren, Lager Neu
Raum 033a
FB: Fliesen 10/10
DB: Beton
BF: 8,89m ²
RU: 12,480 m
RH: 3,245 m
Lager neu 5,10 m²
Treppenraum
FB: Fliesen 30/30
DB: Beton (Akustikplatte neu)
BF: 74,22 m²
RU: 35,740 m
RH RD: 3,140 m RH FD: 2,840 m
Aquarium
Abbruch Haedaus (neuer Hindaut h=3,00 m, gem. Anforderung OUV)
Wand F60 (hoch feuerhemmend)
Wand F60 (hoch feuerhemmend)
Notausgang tür vorhanden
Entsorgung Bestandstür, schliessen der Türöffnung, herstellen einer neuen Türöffnung, Einbau neue Tür
Chemie, Biologie Sammlung
Raum 026
FB: Fliesen (Kautschuk neu)
DB: Beton (Akustikplatte neu)
BF: 56,97 m²
RU: 36,660 m
RH RD: 3,235m RH FD: 2,937m
Aufmauerung zur Herrstellung Raumabschlu ss
Flur 002
FB: Fliesen 30/30
DB: Beton (Akustikplatte neu)
BF: 42,69 m²
RU: 39,830 m
RH RD: 3,245 m RH FD: 2,945m
Holzfaserdecke akustikwirksam
Elektroverteiler 30*70cm B*H BRH 1,10
Archiv
Raum 030
FB: 30/30
DB: Beton
BF: 15,42 m²
RU: 16,525 m
RH: 3,245 m
Raum
029c
FB: PVC 30/30
DB: Beton
BF: 1,85 m²
RU: 5,530 m
RH: 3,245 m
Raum
029a
FB: PVC 30/30
DB: Beton
BF: 4,11 m²
RU: 9,070 m
RH: 3,245 m
Raum
029b
FB: PVC 30/30
DB: Beton
BF: 3,10 m²
RU: 7,190 m
RH: 3,245 m
Biologie Lehrraum
Raum 031
FB: PVC 60/60 (Kautschuk neu)
DB: Beton (Akustikplatte neu)
BF: 84,47 m²
RU: 39,560 m
RH RD: 3,245m RH FD: 3,045
Biologie Lehrraum
Raum 028
FB: PVC 60/60 (Kautschuk neu)
DB: Beton (Akustikplatte neu)
BF: 74,00 m²
RU: 35,817 m
RH RD: 3,245m RH FD: 3,045m
Chemie
Raum 027
FB: PVC 60/60 (Kautschuk neu)
DB: Beton (Akustikplatte neu)
BF: 74,82 m²
RU: 36,069 m
RH RD: 3,245 m RH FD: 3,045 m
Abbruch und Entsorgung der bestehenden Stufenpodeste
Abbruch Brüstung, Heizung entfernen neue Türelement
Hausmeister
Raum 024
FB: PVC 60/60
DB: Beton (GK-Lochdecke neu)
BF: 11,58 m²
RU: 13,958 m
RH: 3,245 m
Leiter MSS
Raum 029.2
FB: PVC 30/30
DB: Beton
BF: 12,02 m²
RU: 15,648 m
RH: 3,245 m
Leiter MSS
Raum 29.1
FB: PVC 30/30
DB: Beton
BF: 12,55 m²
RU: 15,228 m
RH: 3,245 m
Flur 001
FB: Fliesen
DB: GK Lochdecke Bestand
BF: 51,04 m²
RU: 31,398 m
RH: 3,230 m
Vorwand, Raumhoch, L=1,5m, B= 100mm (Licht 75mm + Doppelt GK)