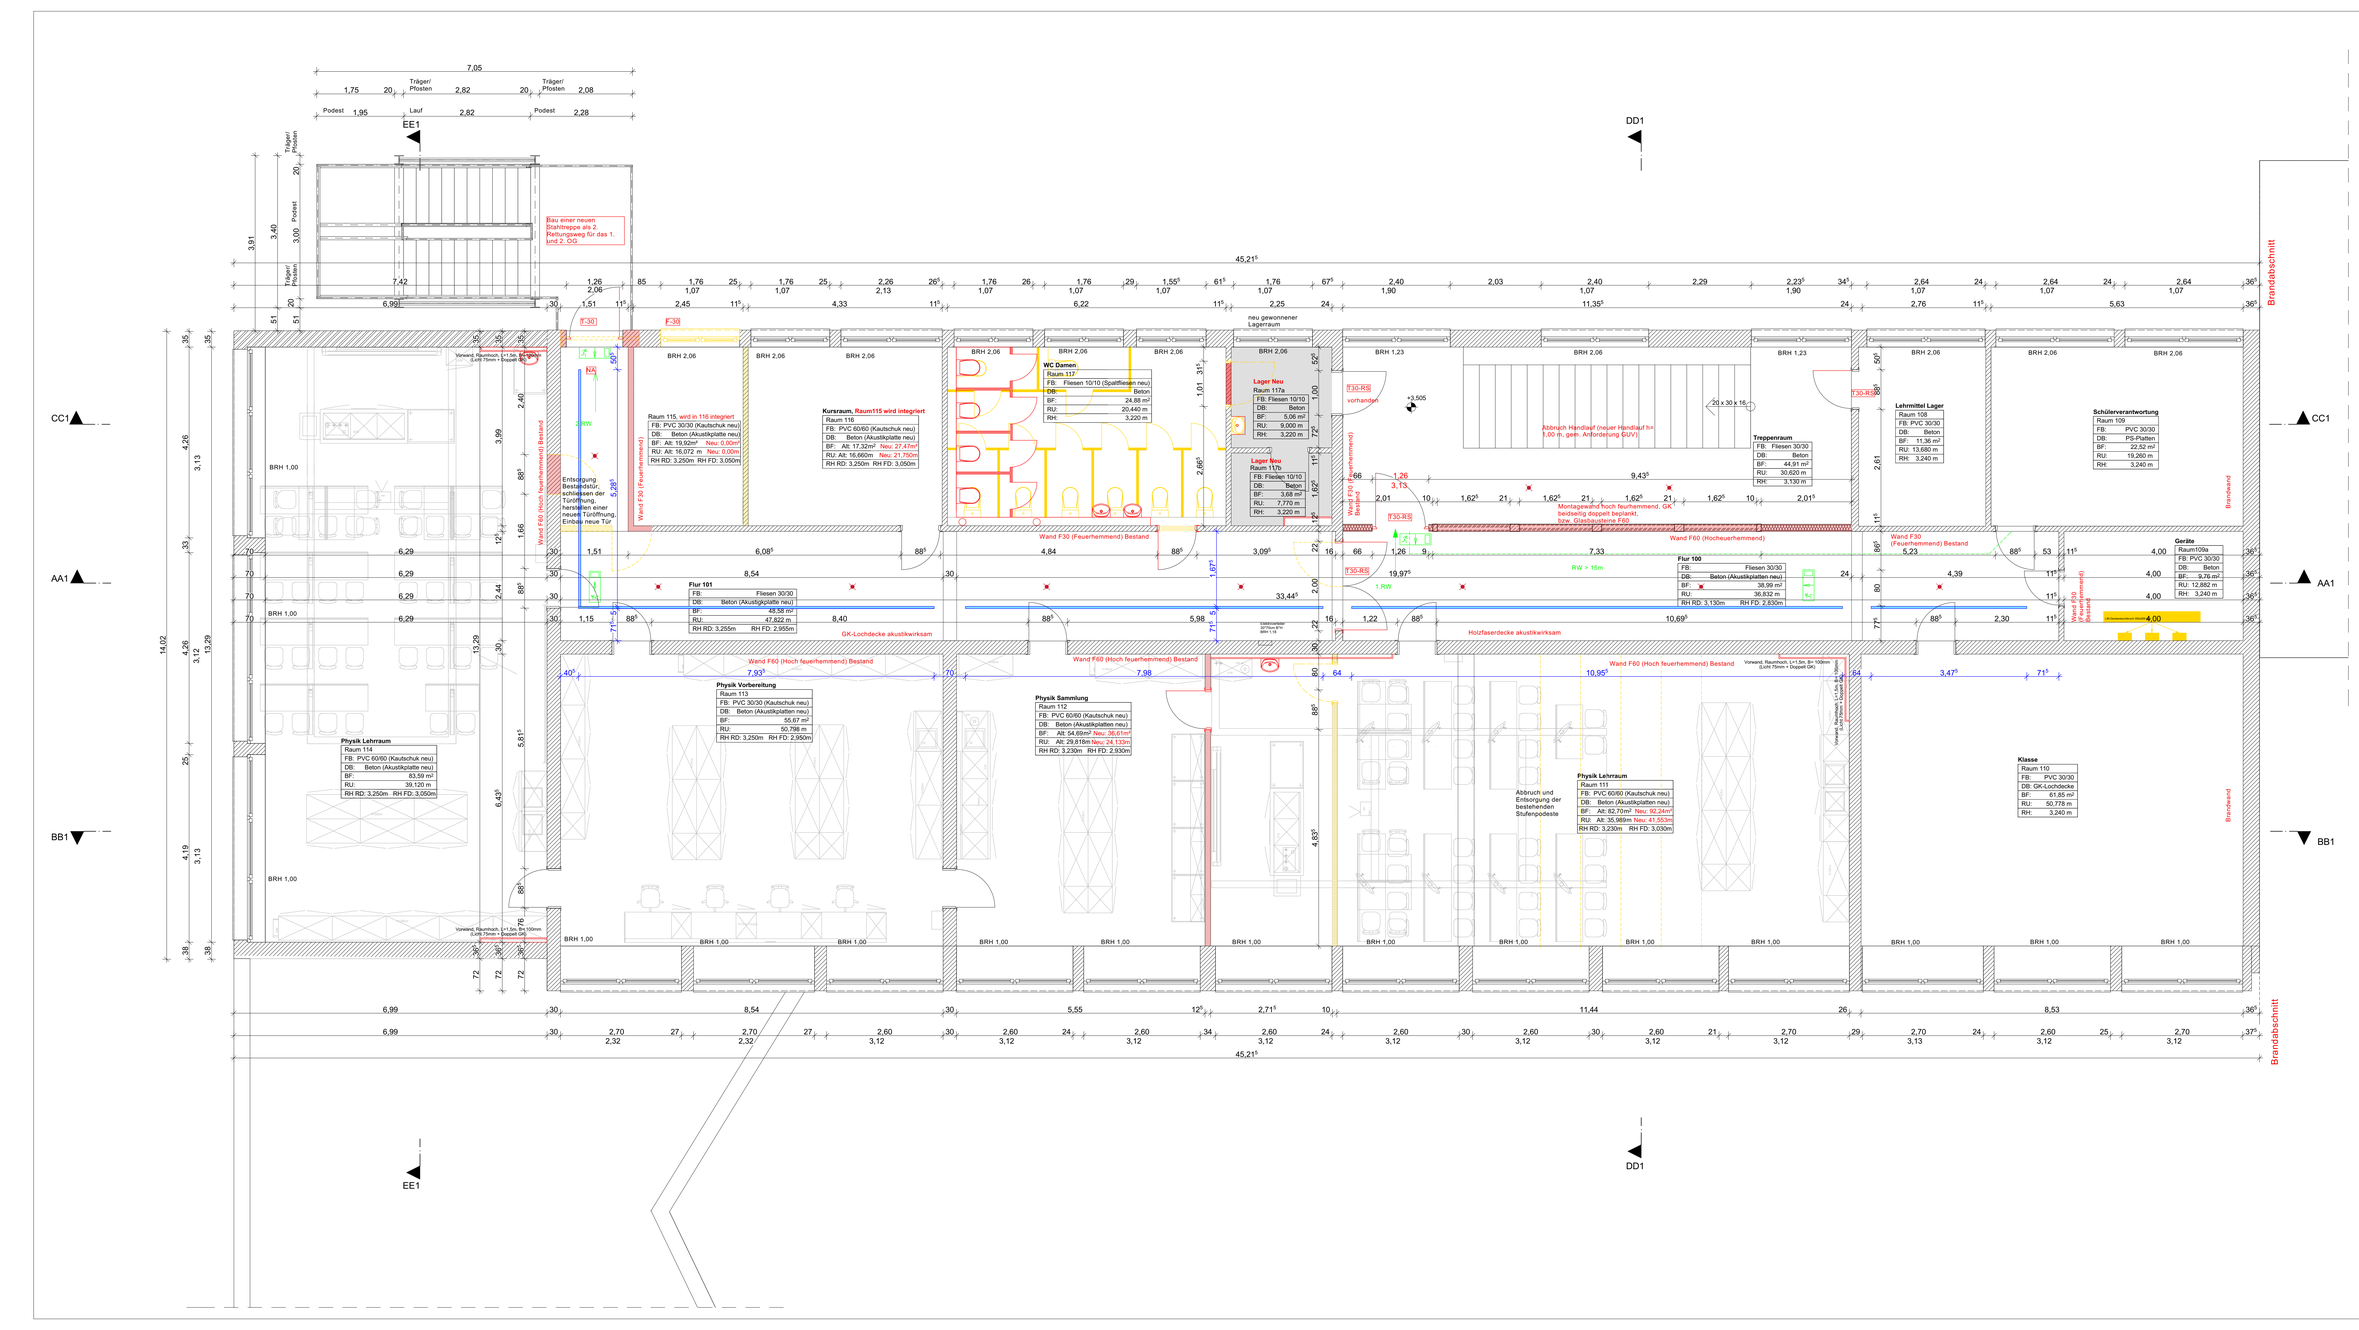

Legende

FB	Fussbodenbelag
DB	Deckenbelag
BF	Bruttofläche
RU	Raumumfang
RH RD	Raumhöhe Rohdecke
RH FD	Lichte Raumhöhe Fertig Decke

VORABZUG

Alle Maße sind vor Ort, vom Auftragnehmer, zu prüfen !

Die Pläne sind nur in Verbindung mit den Statikplänen gültig. Stahlbetonteile sind nach den Schalplänen und der Statik herzustellen.

Bohrungen und Durchbrüche, oder Ähnliches, dürfen nur nach Absprache mit der Architektin vorgenommen werden.

Sämtliche Tür, Fenster und Brüstungshöhenangaben beziehen sich auf die OK Fertigfußboden.

Die fertigungstechnischen und bauphysikalischen bestimmten Angaben zur Konstruktionm und Funktion sind vom Unternehmer verantwortlich nachzuprüfen. Ebenso die Übereinstimmung der, vom Planer angegebenen Zwangsmaße. Sämtliche Unstimmigkeiten sind der Bauleitung unverzüglich mitzuteilen.

Trockenbau, alle Rohbauwände sind ohne Putz vermaßt!

Änderungen

Datum	Inhalt	Bearbeiter
23.10.18	E Einarbeitung der Änderungen und Markierungen durch das LV, Vermaßung Treppe und allgemein ergänzt	FL
16.10.18	D Einrichtung Raum111 verschoben, Maßketten angepasst	FL
12.10.18	C Vorsatzschalen eingesetzt	FL
08.10.18	B Maße vor Ort überprüft und eingearbeitet	FL
04.09.18	A Einarbeitung Wünsche der Lehrerschaft, Schnaffuren angepasst, Vermaßung ergenzt, Beamer+Kühlschrank eingefügt, Formteilpressungen	FL

Bauvorhaben: Sanierung naturwissenschaftlicher Trakt St. Josef-Gymnasium Biesdorf

Bauherr: Trägergesellschaft St. Josef-Gymnasium Biesdorf gGmbH
Kolsterstr 2
54675 Biesdorf

Ausführungsplanung

Grundriss Obergeschoss 1

Planung: www.sabinereiser.de
architektur*ausstellung*design*
eurenerstraße 59
54294 trier

PROJ. NR.:	PLAN NR.:	MASSTAB:	DATUM:
027	LP05.1.6 E	1:50	26.10.2018